
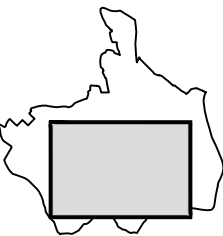
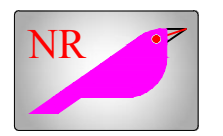
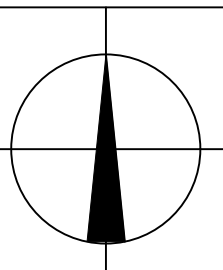


ZMĚNA č. 1 ÚZEMNÍHO PLÁNU KLÁŠTER HRADIŠTĚ NAD JIZEROU

Z Á Z N A M O Ú Č I N N O S T I

Vydávající orgán: Zastupitelstvo obce Klášter Hradiště nad Jizerou
 Opatření obecné povahy: 1/2017
 Nabytí účinnosti: ???.?.2017
 Pořizovatel: Městský úřad Mnichovo Hradiště
 Oprávněná úřední osoba pořizovatele: Ing. Martina Nikodemová
 vedoucí oddělení speciálních činností
 Odboru výstavby a životního prostředí

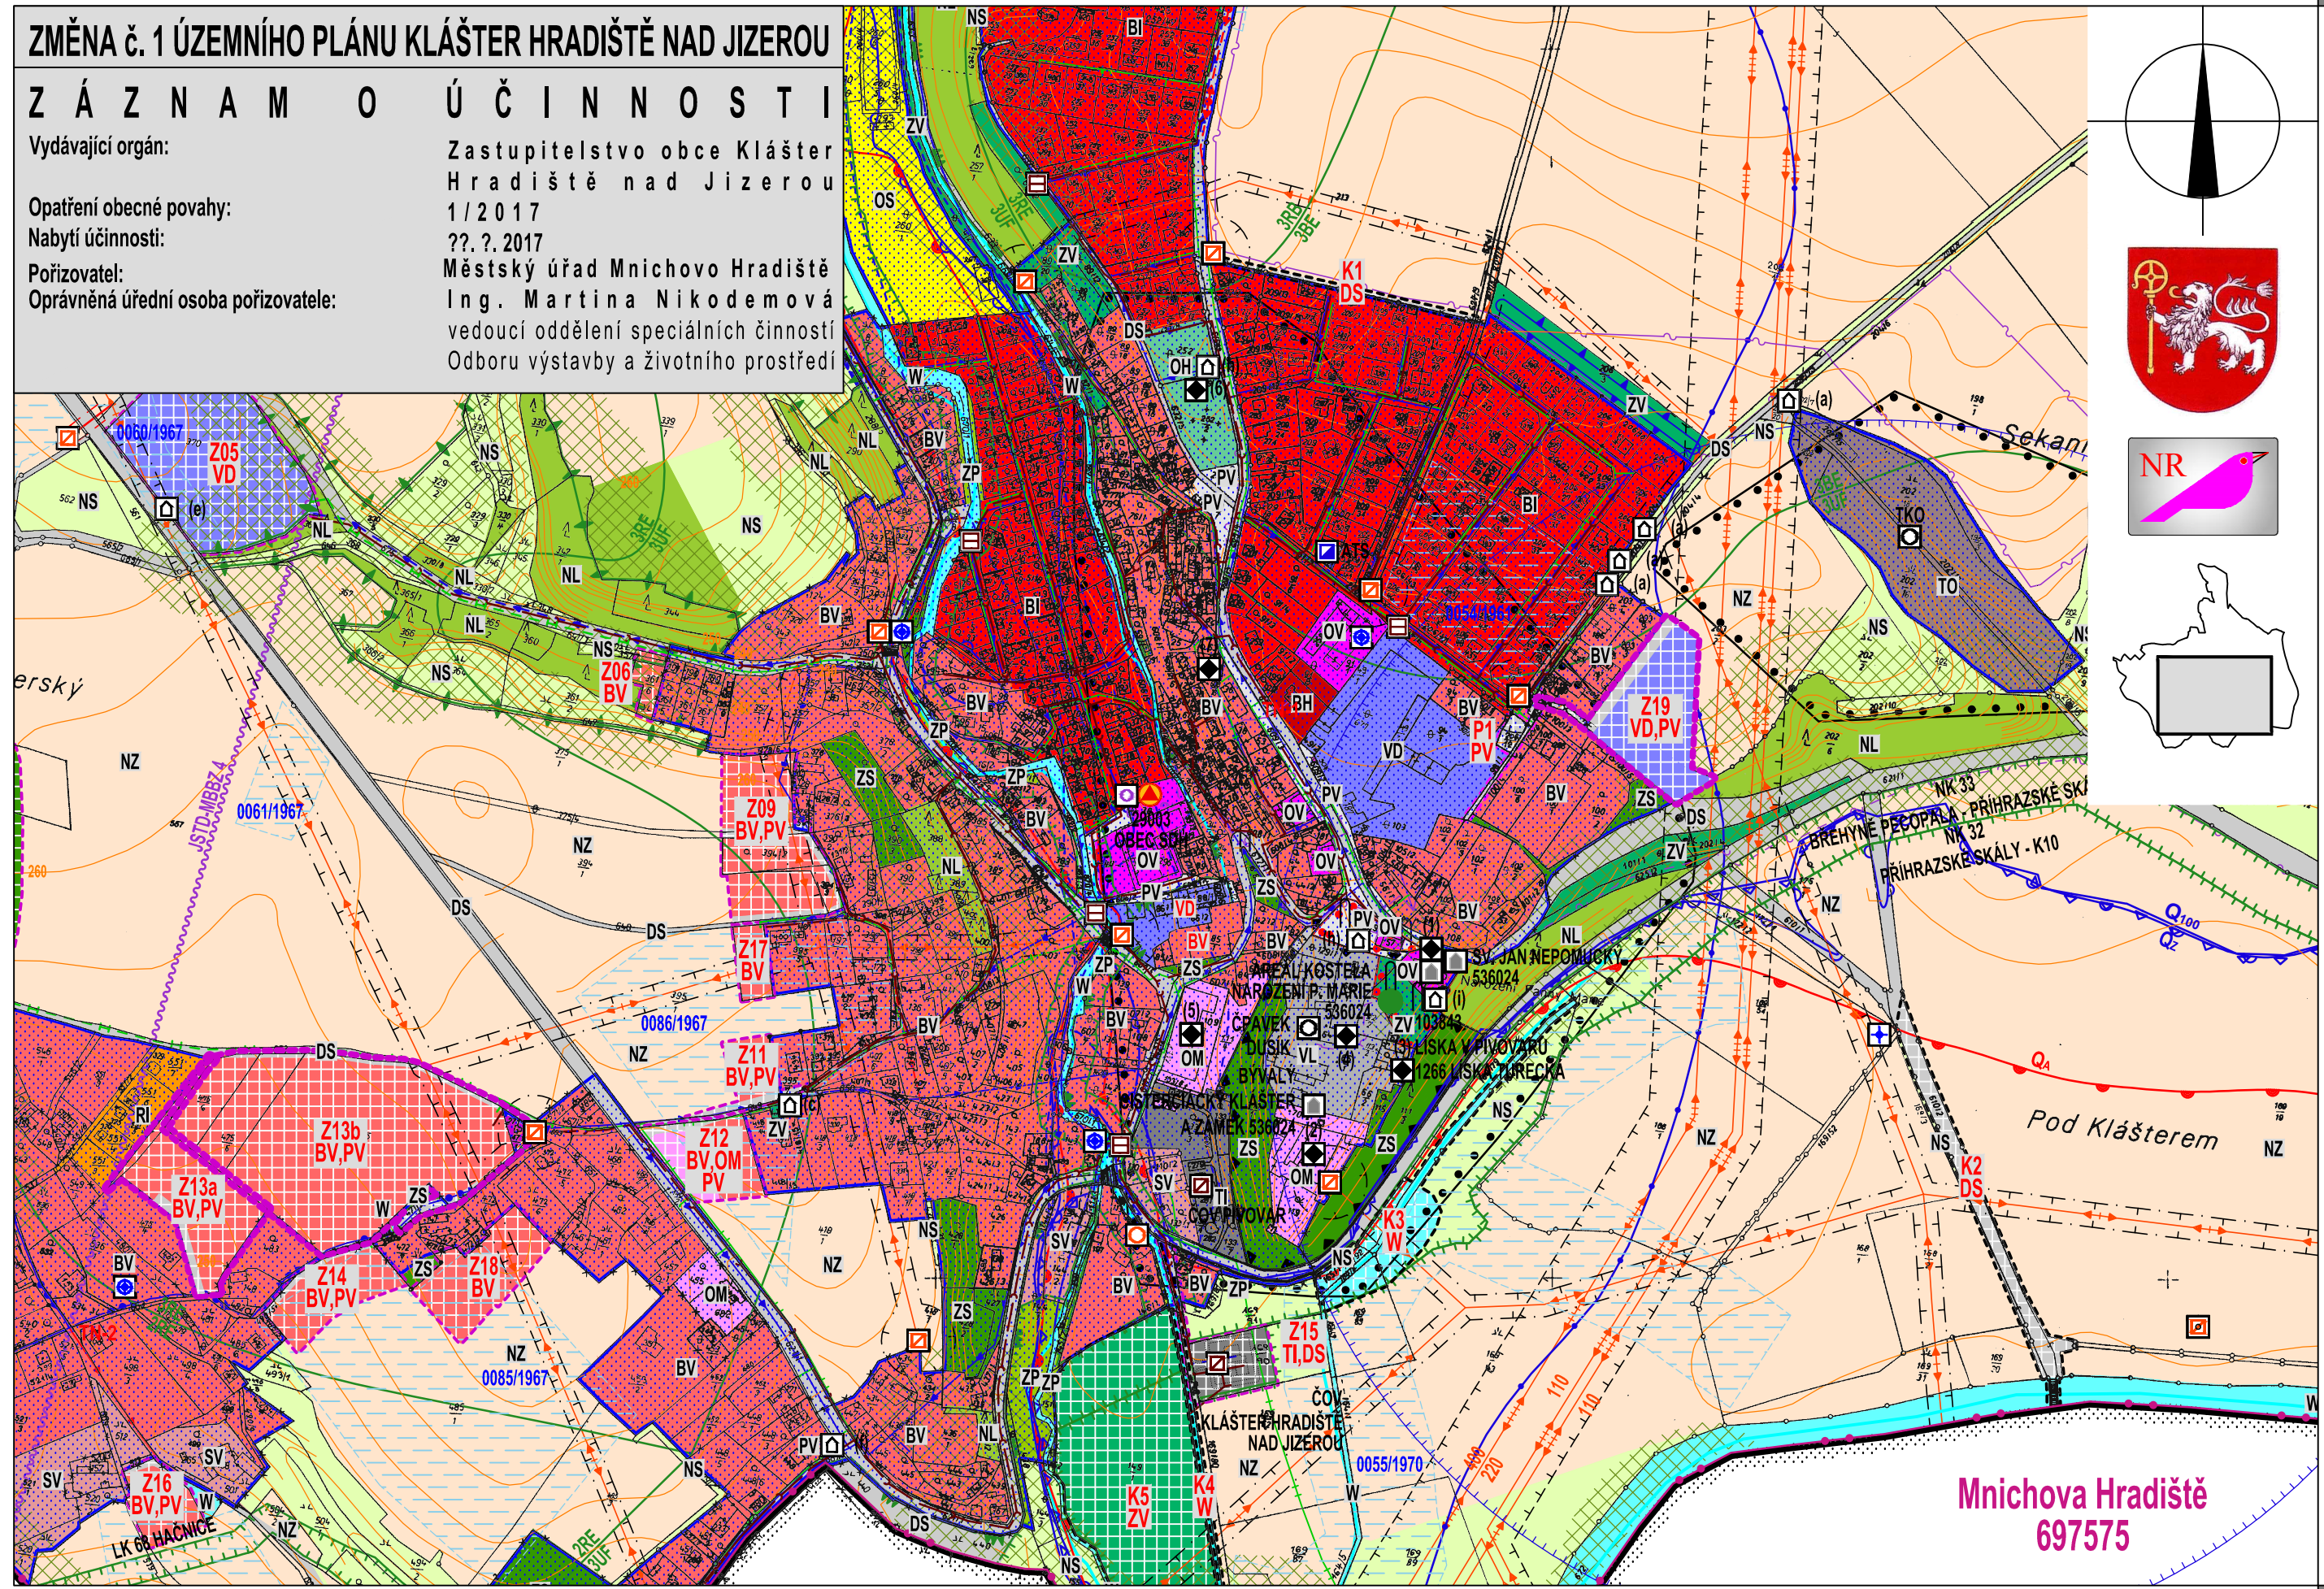

Mnichova Hradiště
697575