
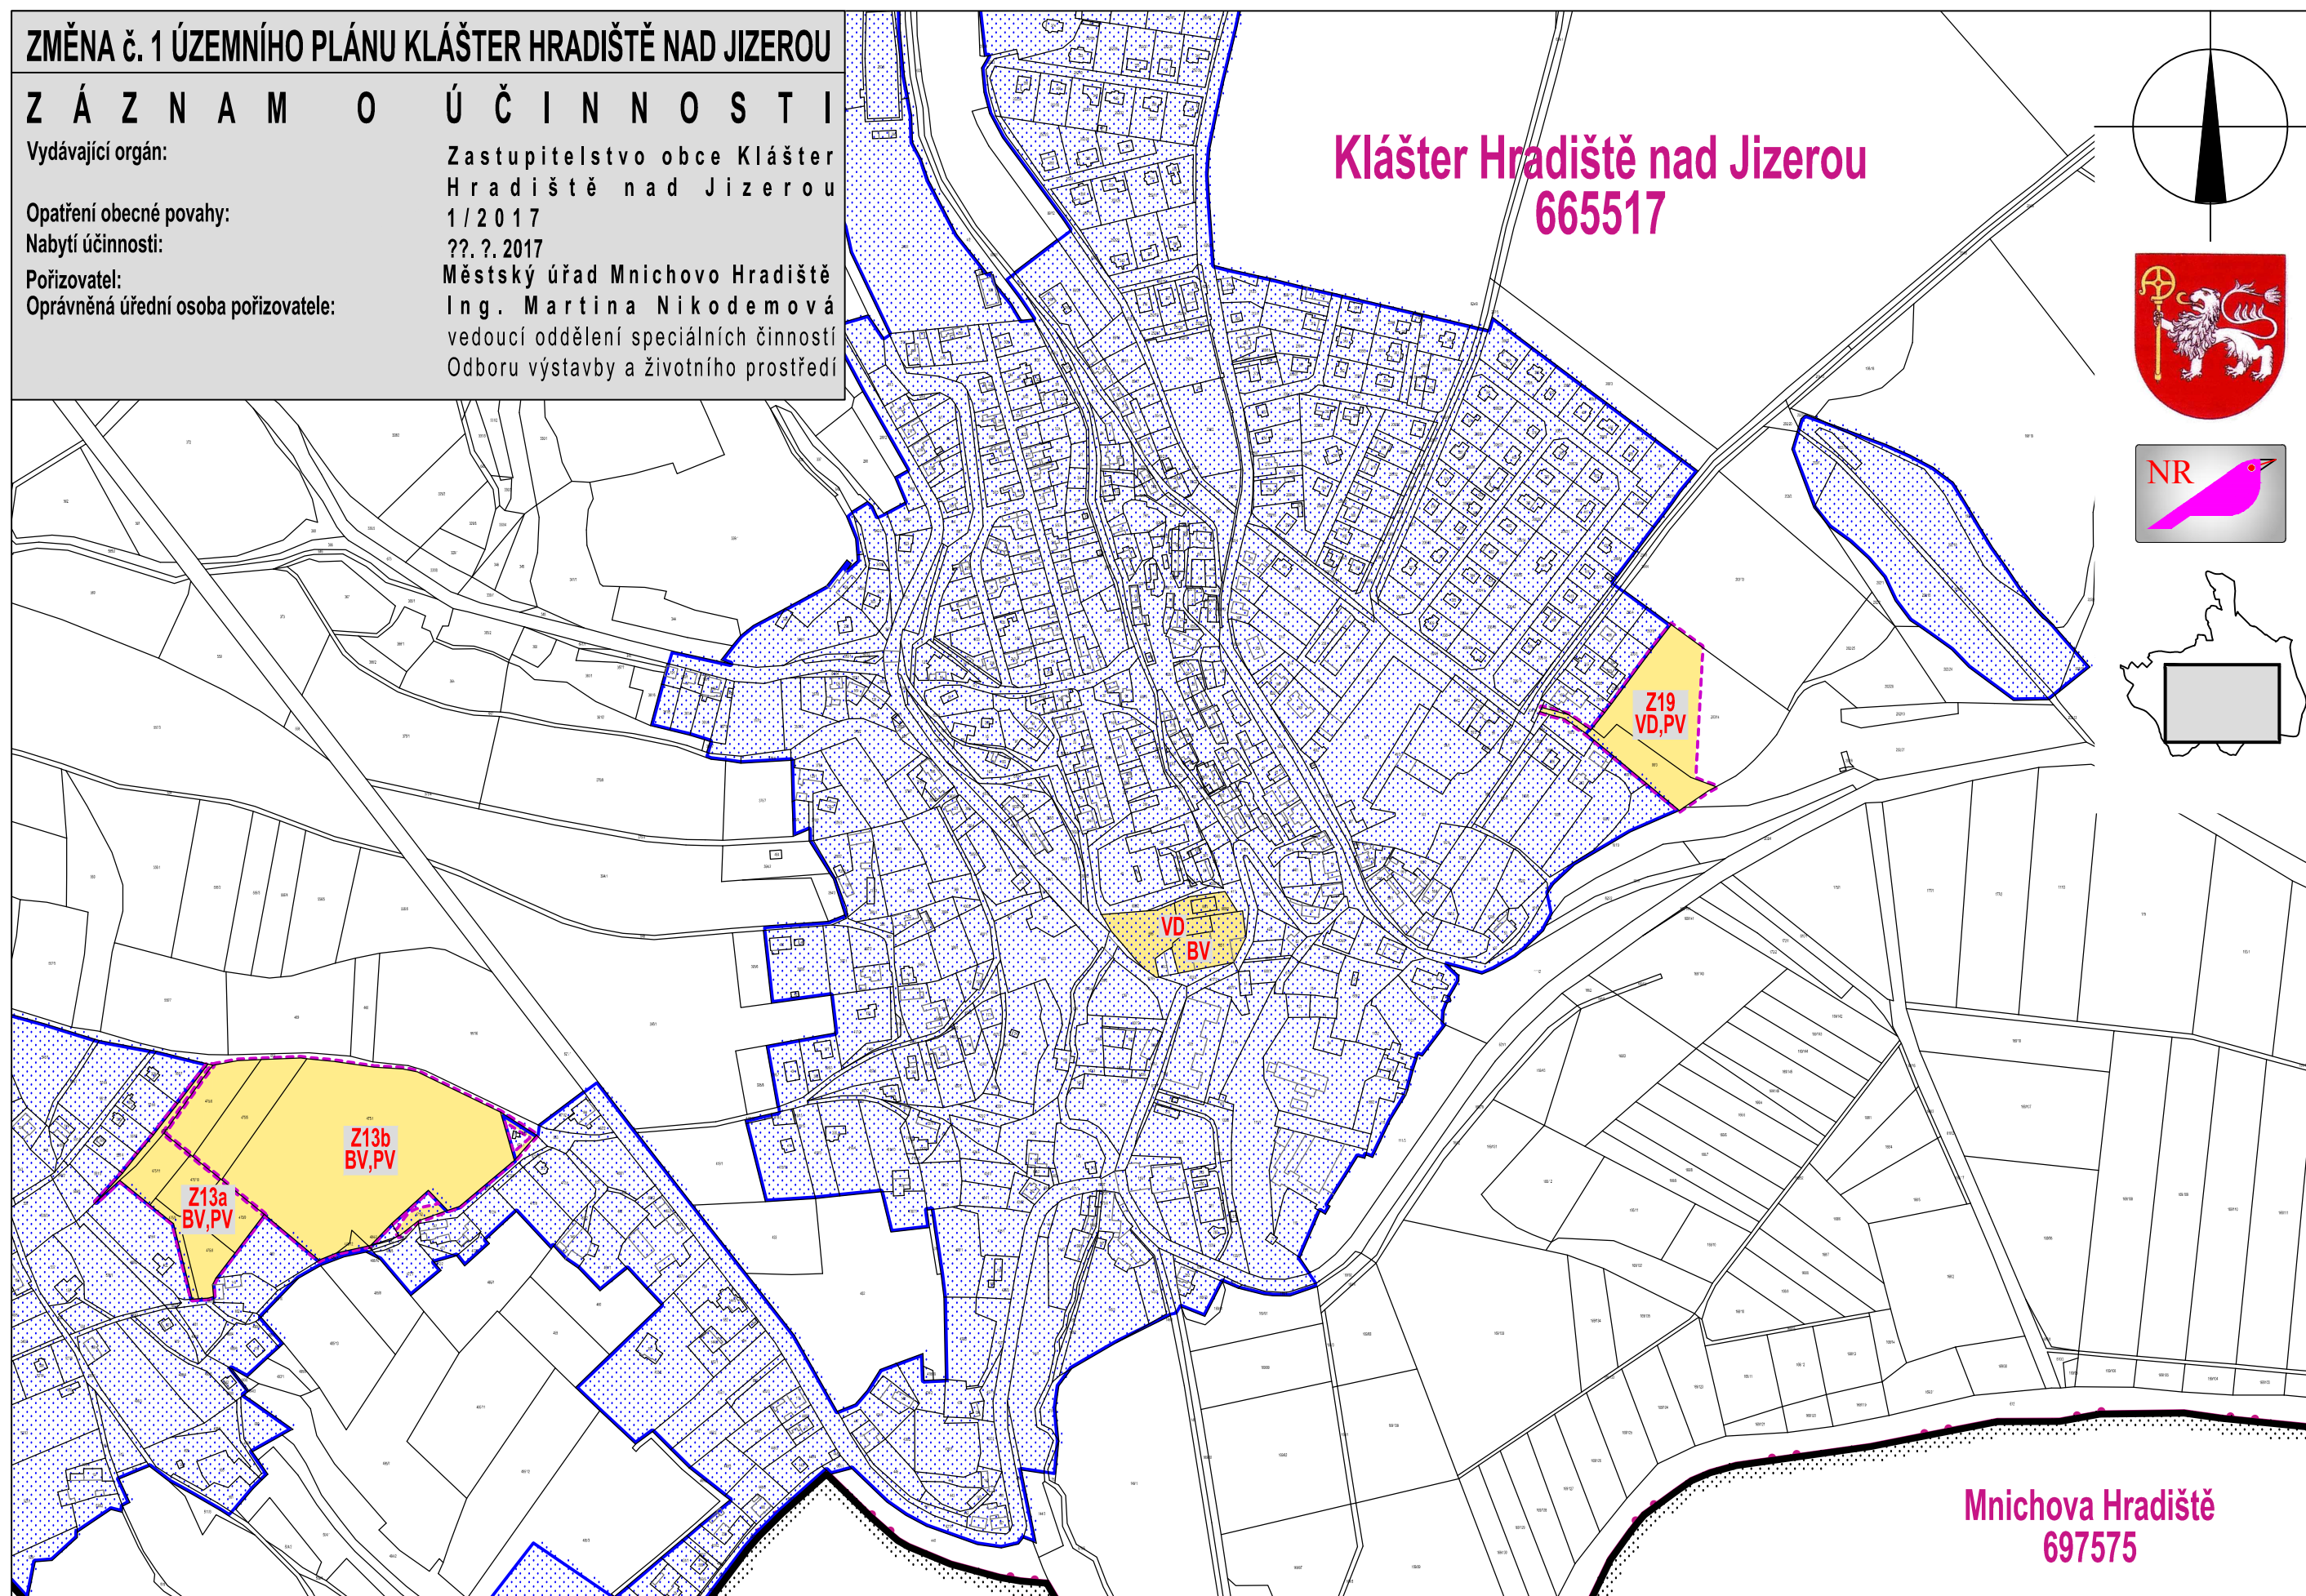
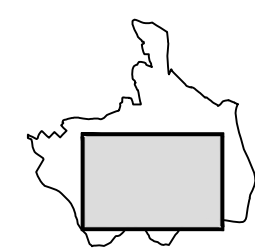
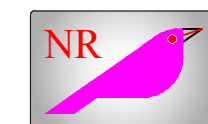


ZMĚNA č. 1 ÚZEMNÍHO PLÁNU KLÁŠTER HRADIŠTĚ NAD JIZEROU

Z Á Z N A M O Ú Č I N N O S T I

Vydávající orgán:	Zastupitelstvo obce Klášter Hradiště nad Jizerou
Opatření obecné povahy:	1/2017
Nabytí účinnosti:	???.?.2017
Pořizovatel:	Městský úřad Mnichovo Hradiště
Oprávněná úřední osoba pořizovatele:	Ing. Martina Nikodemová vedoucí oddělení speciálních činností Odboru výstavby a životního prostředí

**Klášter Hradiště nad Jizerou
665517**

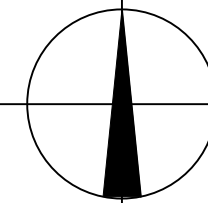

**Mnichova Hradiště
697575**