

Obec Klášter Hradiště nad Jizerou
Klášter Hradiště nad Jizerou 2,
294 15 Klášter Hradiště nad Jizerou

Žádost

o vyjádření k přechodnému dopravnímu značení a vedení objízdné trasy

Žadatel: OHLA ŽS, a.s.
Divize Železnice
Tuřanka 1554/115b
627 00 Brno

V zastoupení: VYZNAČ s.r.o.
Srázná 5113/1
586 01 Jihlava

Název akce: II/268 Klášter Hradiště n. J., most ev.č. 268-007

Uzavírka komunikace: II/268

Objízdná trasa: Do 3,5t: II/268 – II/610 – II/277 – III/26815 – II/268
Nad 3,5t: D10 – I/38 – II/270 – II/268

Délka objízdné trasy: Do 3,5t – 4,5 km
Nad 3,5t – 55 km

Termín: 14.11.2022 – 31.10.2024

Důvod: rekonstrukce mostu

Příloha: situace DIO

Odpovědná osoba:
Richard PEŠKA

VYZNAČ, s.r.o.
Dopravní značení
Srázná 5113/1
586 01 JIHLAVA
IČ: 01916297

+420 777 814 225
rpeska@vyznac.cz
www.vyznac.cz

Kontaktní osoba:
Lukáš BERÁNEK

VYZNAČ, s.r.o.
Dopravní značení
Srázná 5113/1
586 01 JIHLAVA
IČ: 01916297


+420 778 713 615
beranek@vyznac.cz
www.vyznac.cz

VYZNAČ, s.r.o.
IČ: 01916297
DIČ: CZ01916297
Srázná 5113/1, 586 01 Jihlava
www.vyznac.cz • e-mail: vyznac@vyznac.cz

VYZNAČ
DOPRAVNÍ ZNAČENÍ




POKLÁDKA ASFALTOVÝCH VRSTEV

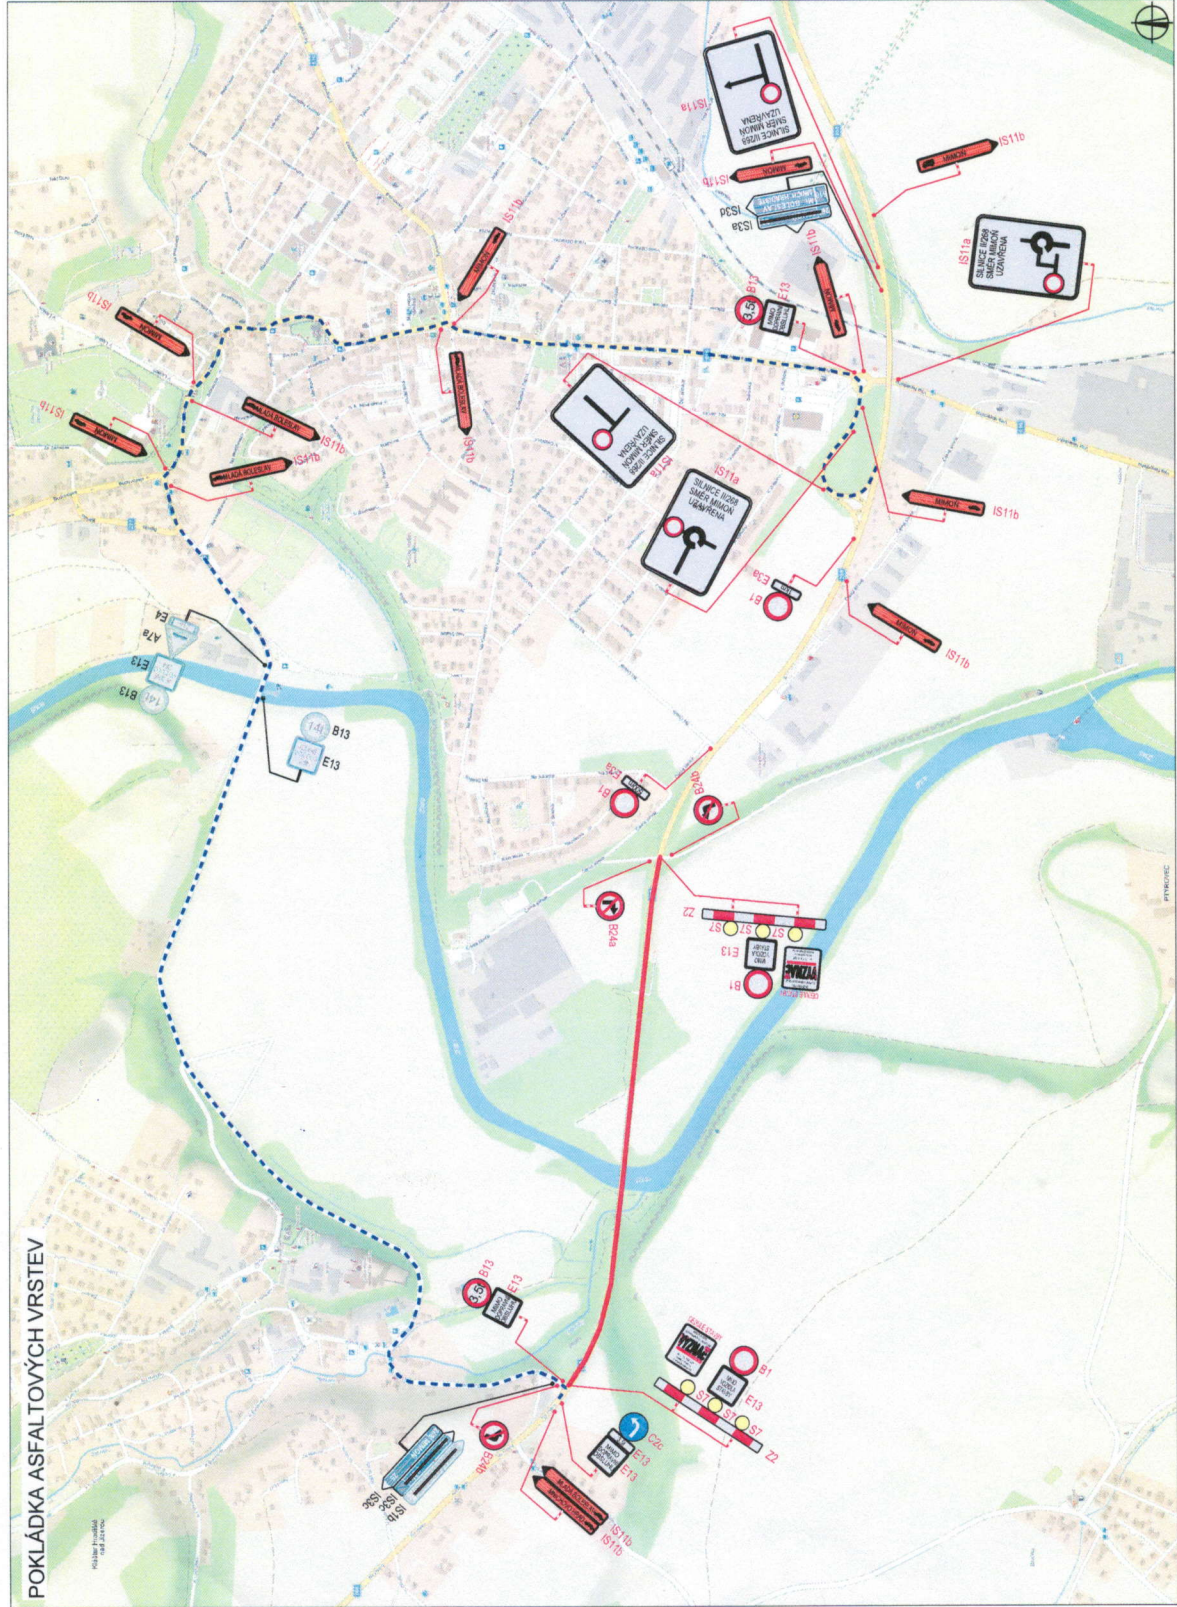

PLATNOST DOKUMENTACE

0m	5m	10m	20m	30m	40m	50m	60m	70m	80m	90m	100m
----	----	-----	-----	-----	-----	-----	-----	-----	-----	-----	------

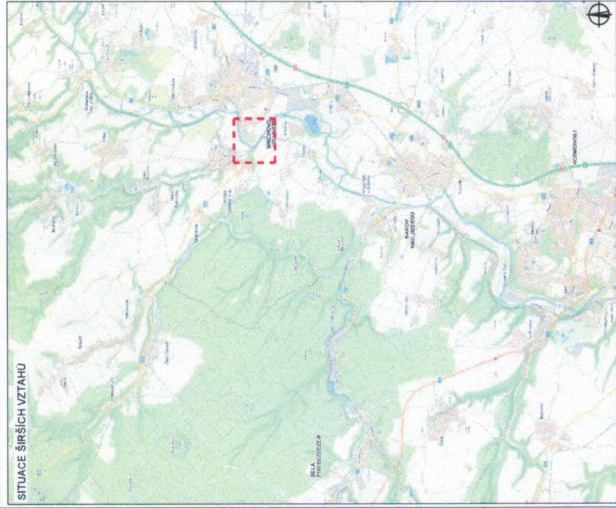

LEGENDA

- B1 NÁVRH NEPŘECHODNÉ DOPRAVNÍ ZNAČENÍ
- B1 TRVALÉ DOPRAVNÍ ZNAČENÍ
- B1 TRVALÉ DOPRAVNÍ ZNAČENÍ DOČASNĚ ZNEMOŽNĚNÉ
- UZÁVKOVA
- OBLEDZIVA TRASA DO ŽL
- OBLEDZIVA TRASA IAC1.08

OPROJEKTOVATEL: Richard Fiedla	OBDOBÍ: 24.03.2022	VYZNAC Svatá 3112/7, 568 01 Jihlava IČO: 258000077	5
OPROJEKTOVATEL: Lukáš Beránek	PROJEKT: 10/2022		
OPROJEKTOVATEL: František Doušovec	PRŮBĚH: AS		
OPROJEKTOVATEL: František Doušovec	PRŮBĚH: AS		
NÁZEV: III/288 Klášter Hradiště n. J., most ev.č. 288-007			
MÍSTO: okres Mladá Boleslav, Středočeský kraj			
SITUACE: Situace dopravně-řízených opatření			