




Schválil:

Mgr.
Ondřej
Zeler

Digitálně
podepsal Mgr.
Ondřej Zeler
Datum:
2025.09.08
08:40:25 +02'00'

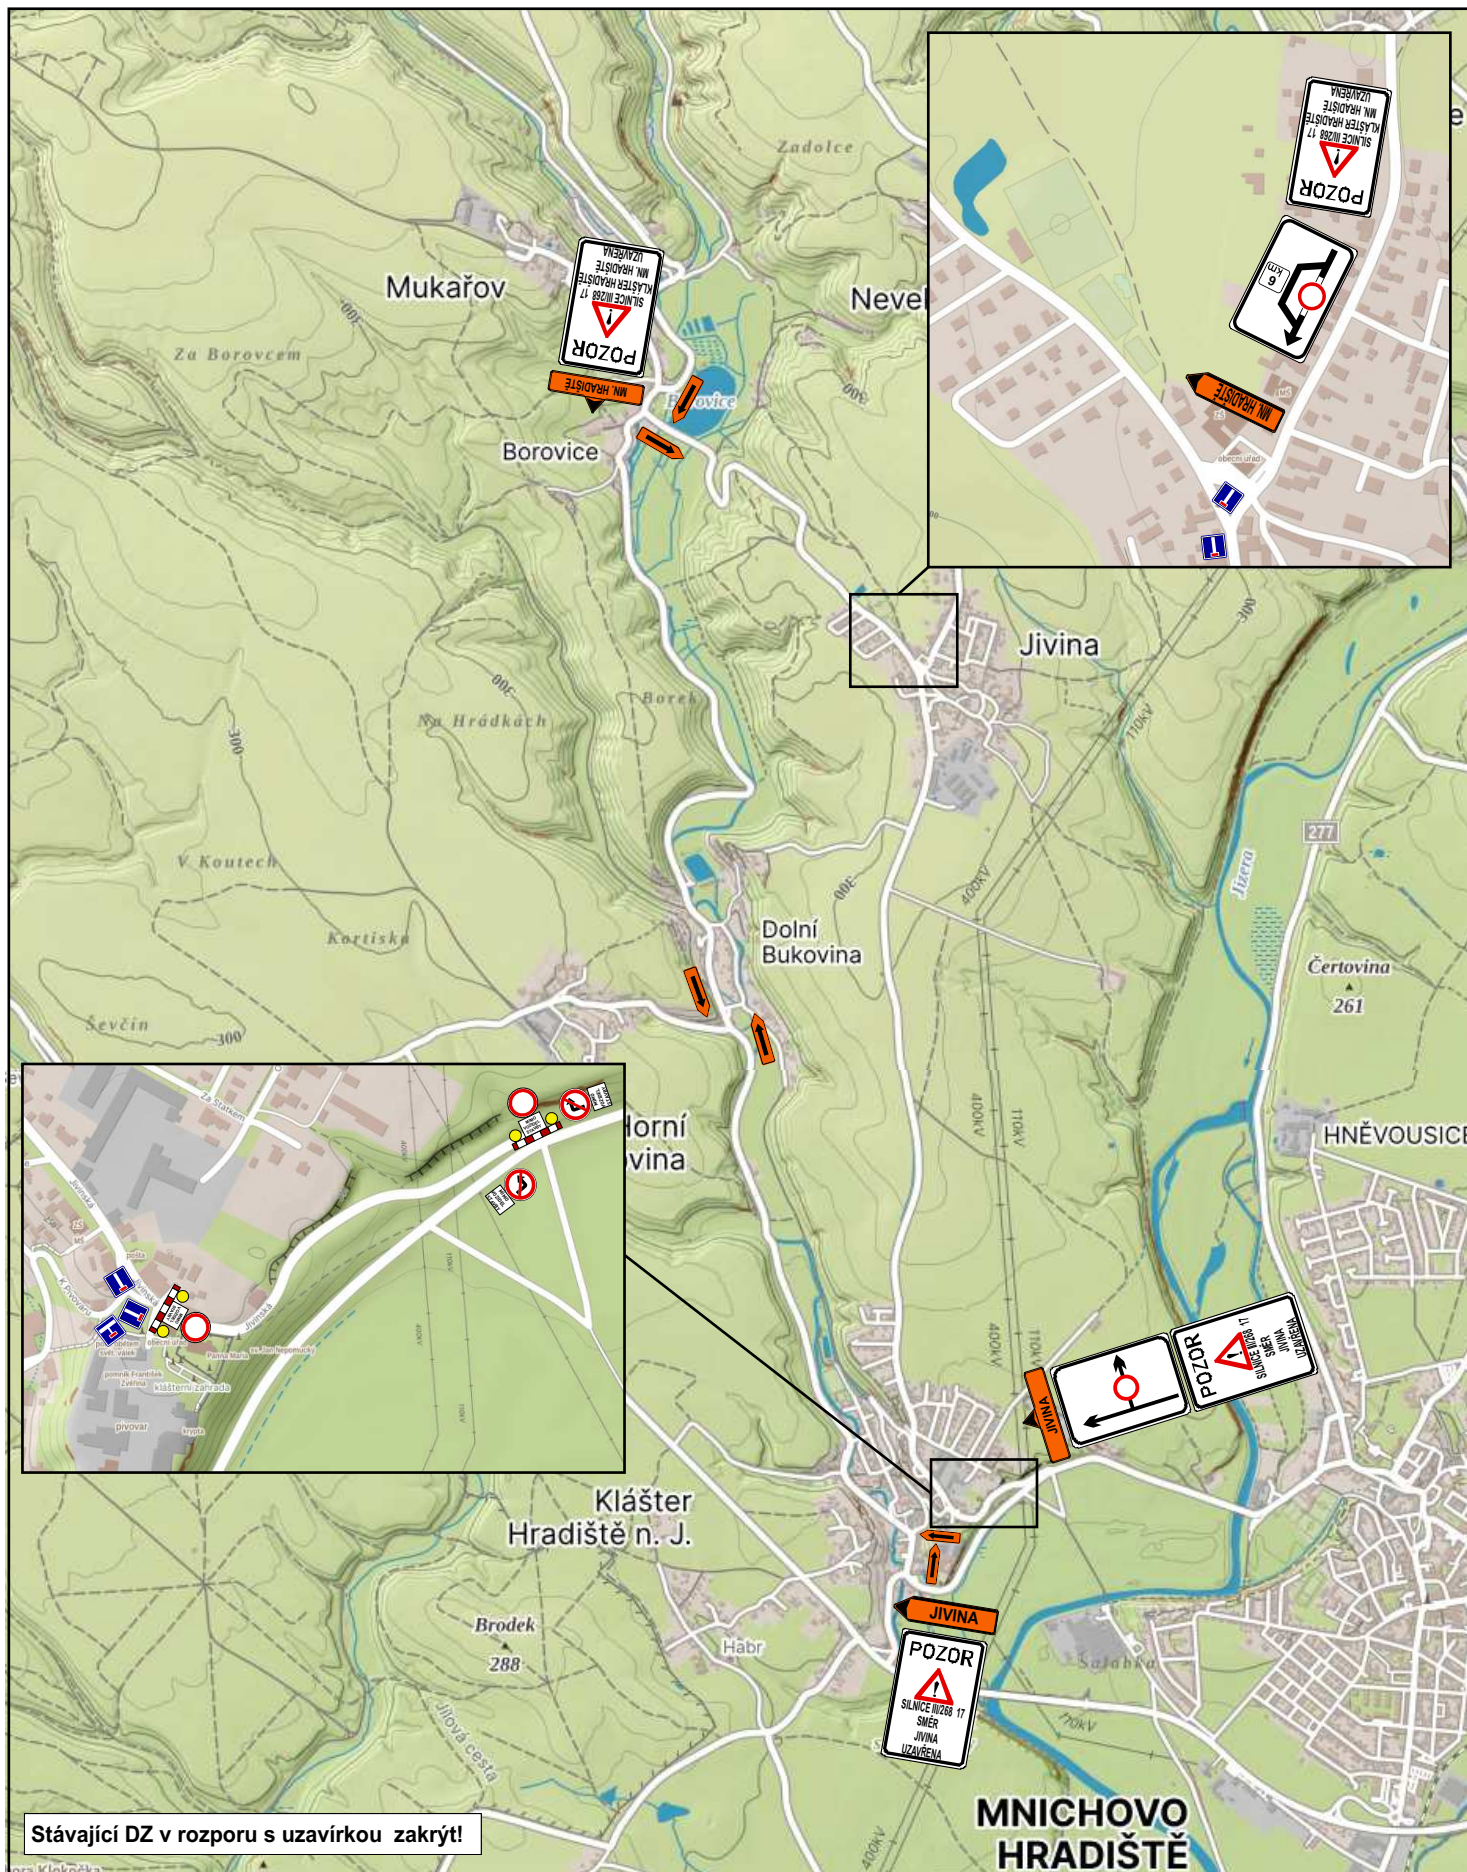

JAZNAK spol.s r.o.
Vinec 26
293 01 Mladá Boleslav
tel. 326 733 540
fax. 326 737 330

akce:
**Dopravní opatření při rekonstrukci
povrchu vozovky sil. III/268 17
- Klášter Hradiště nad Jizerou**

investor:

zak. číslo: S 4945

datum: 21.8.2025

vypracoval: L. JANDA

podpis:

č. přílohy: 1