




Schválil:

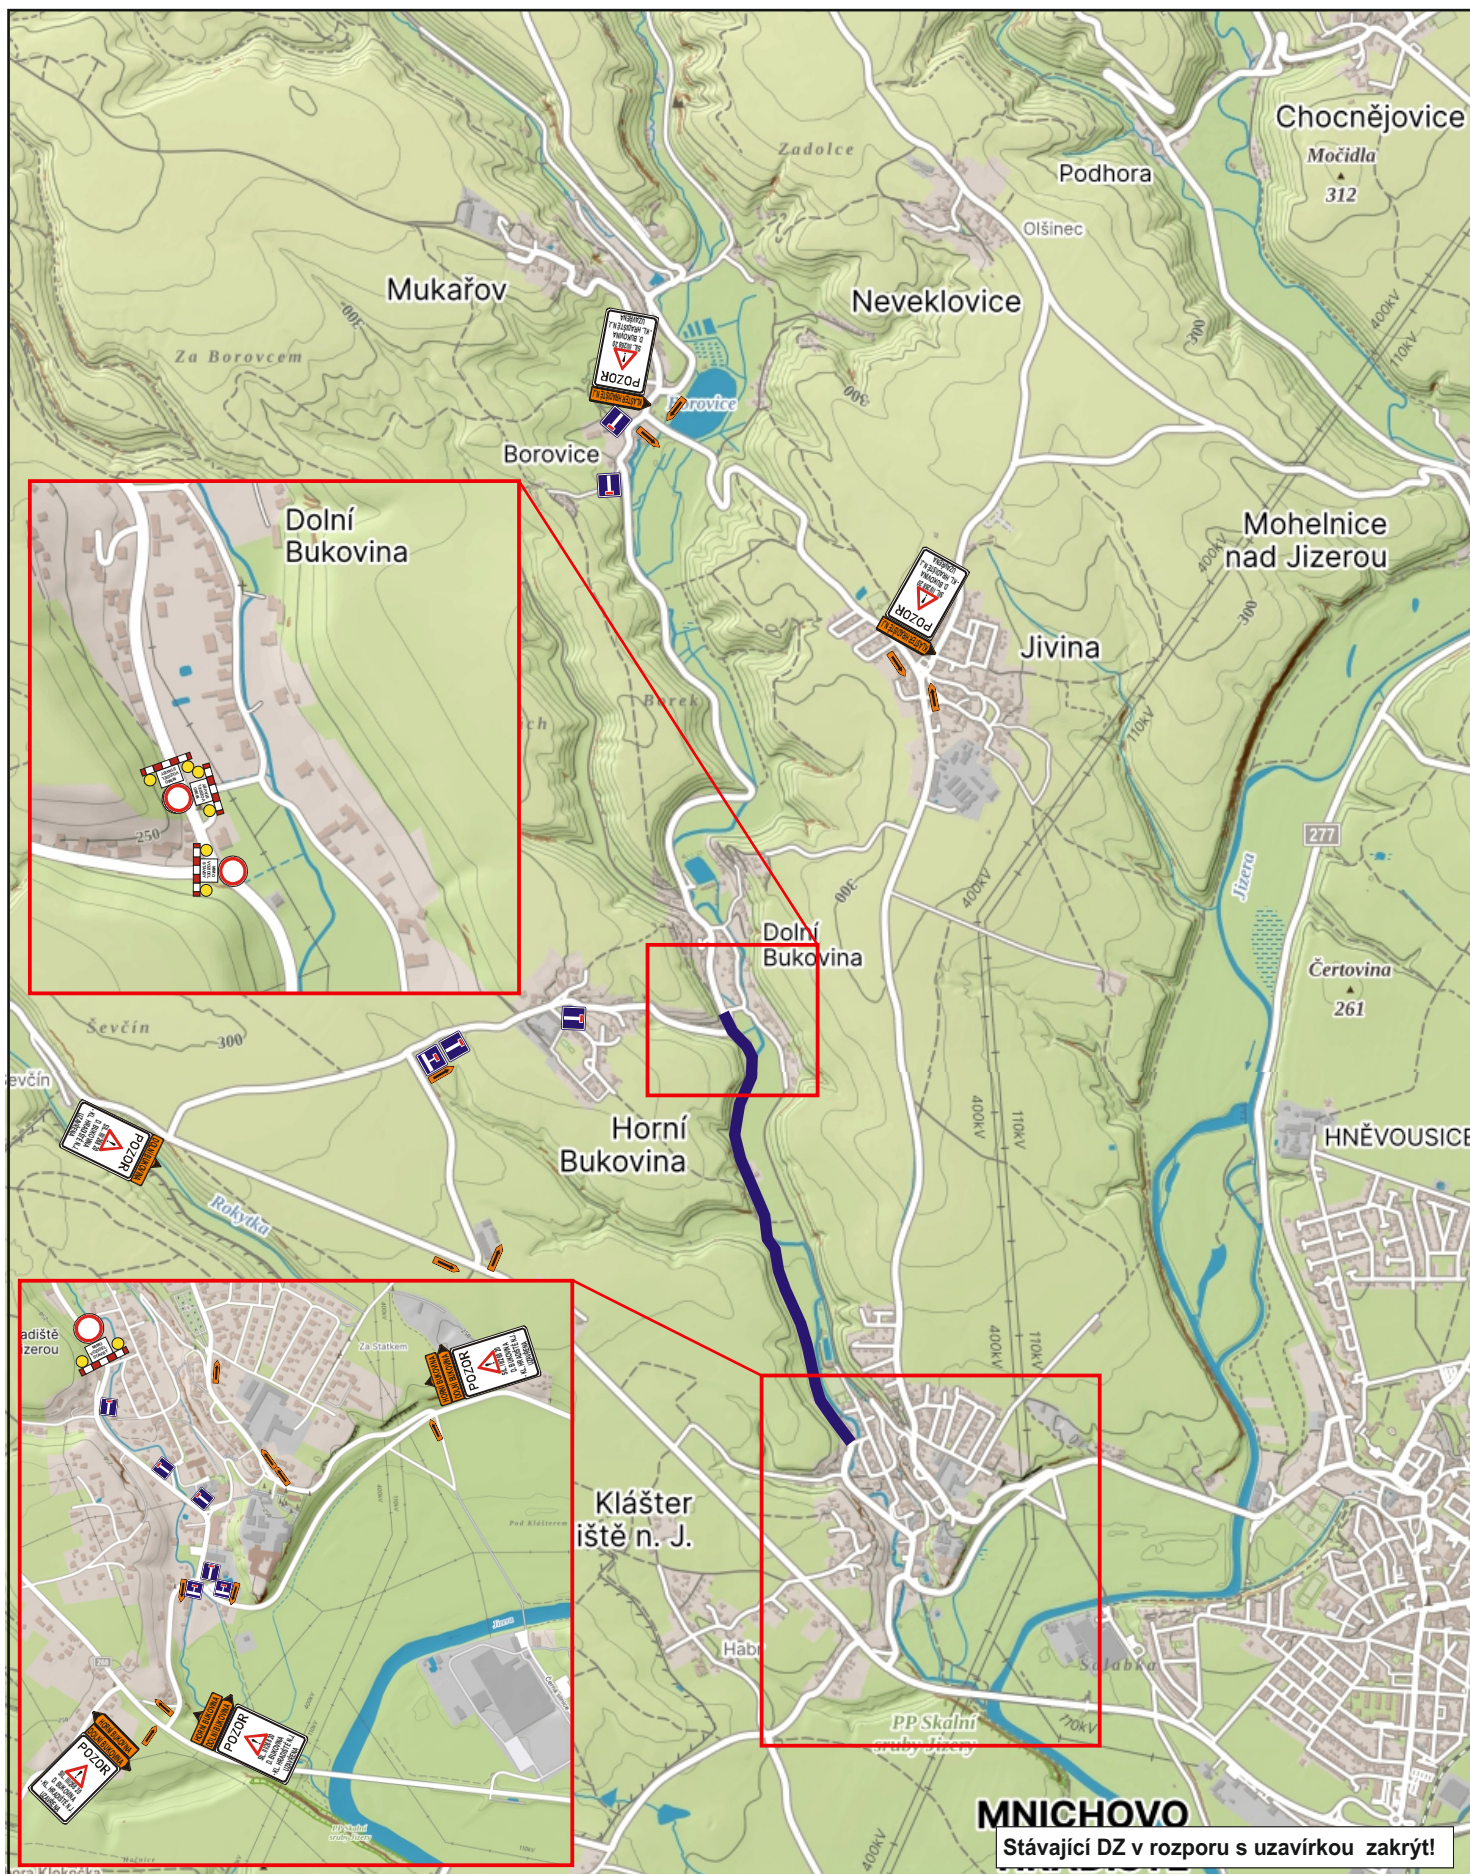

JAZNAK spol.s r.o.  
Vinec 26  
293 01 Mladá Boleslav  
tel. 326 733 540  
fax. 326 737 330

akce: **Dopravní opatření při rekonstrukci povrchu vozovky sil. III/26820 - Klášter Hradiště nad Jizerou -> Dolní Bukovina**

investor:

zak. číslo: S 10266

datum: 23.7.2026

vypracoval: S. JANDA

podpis:

č. přílohy: 1