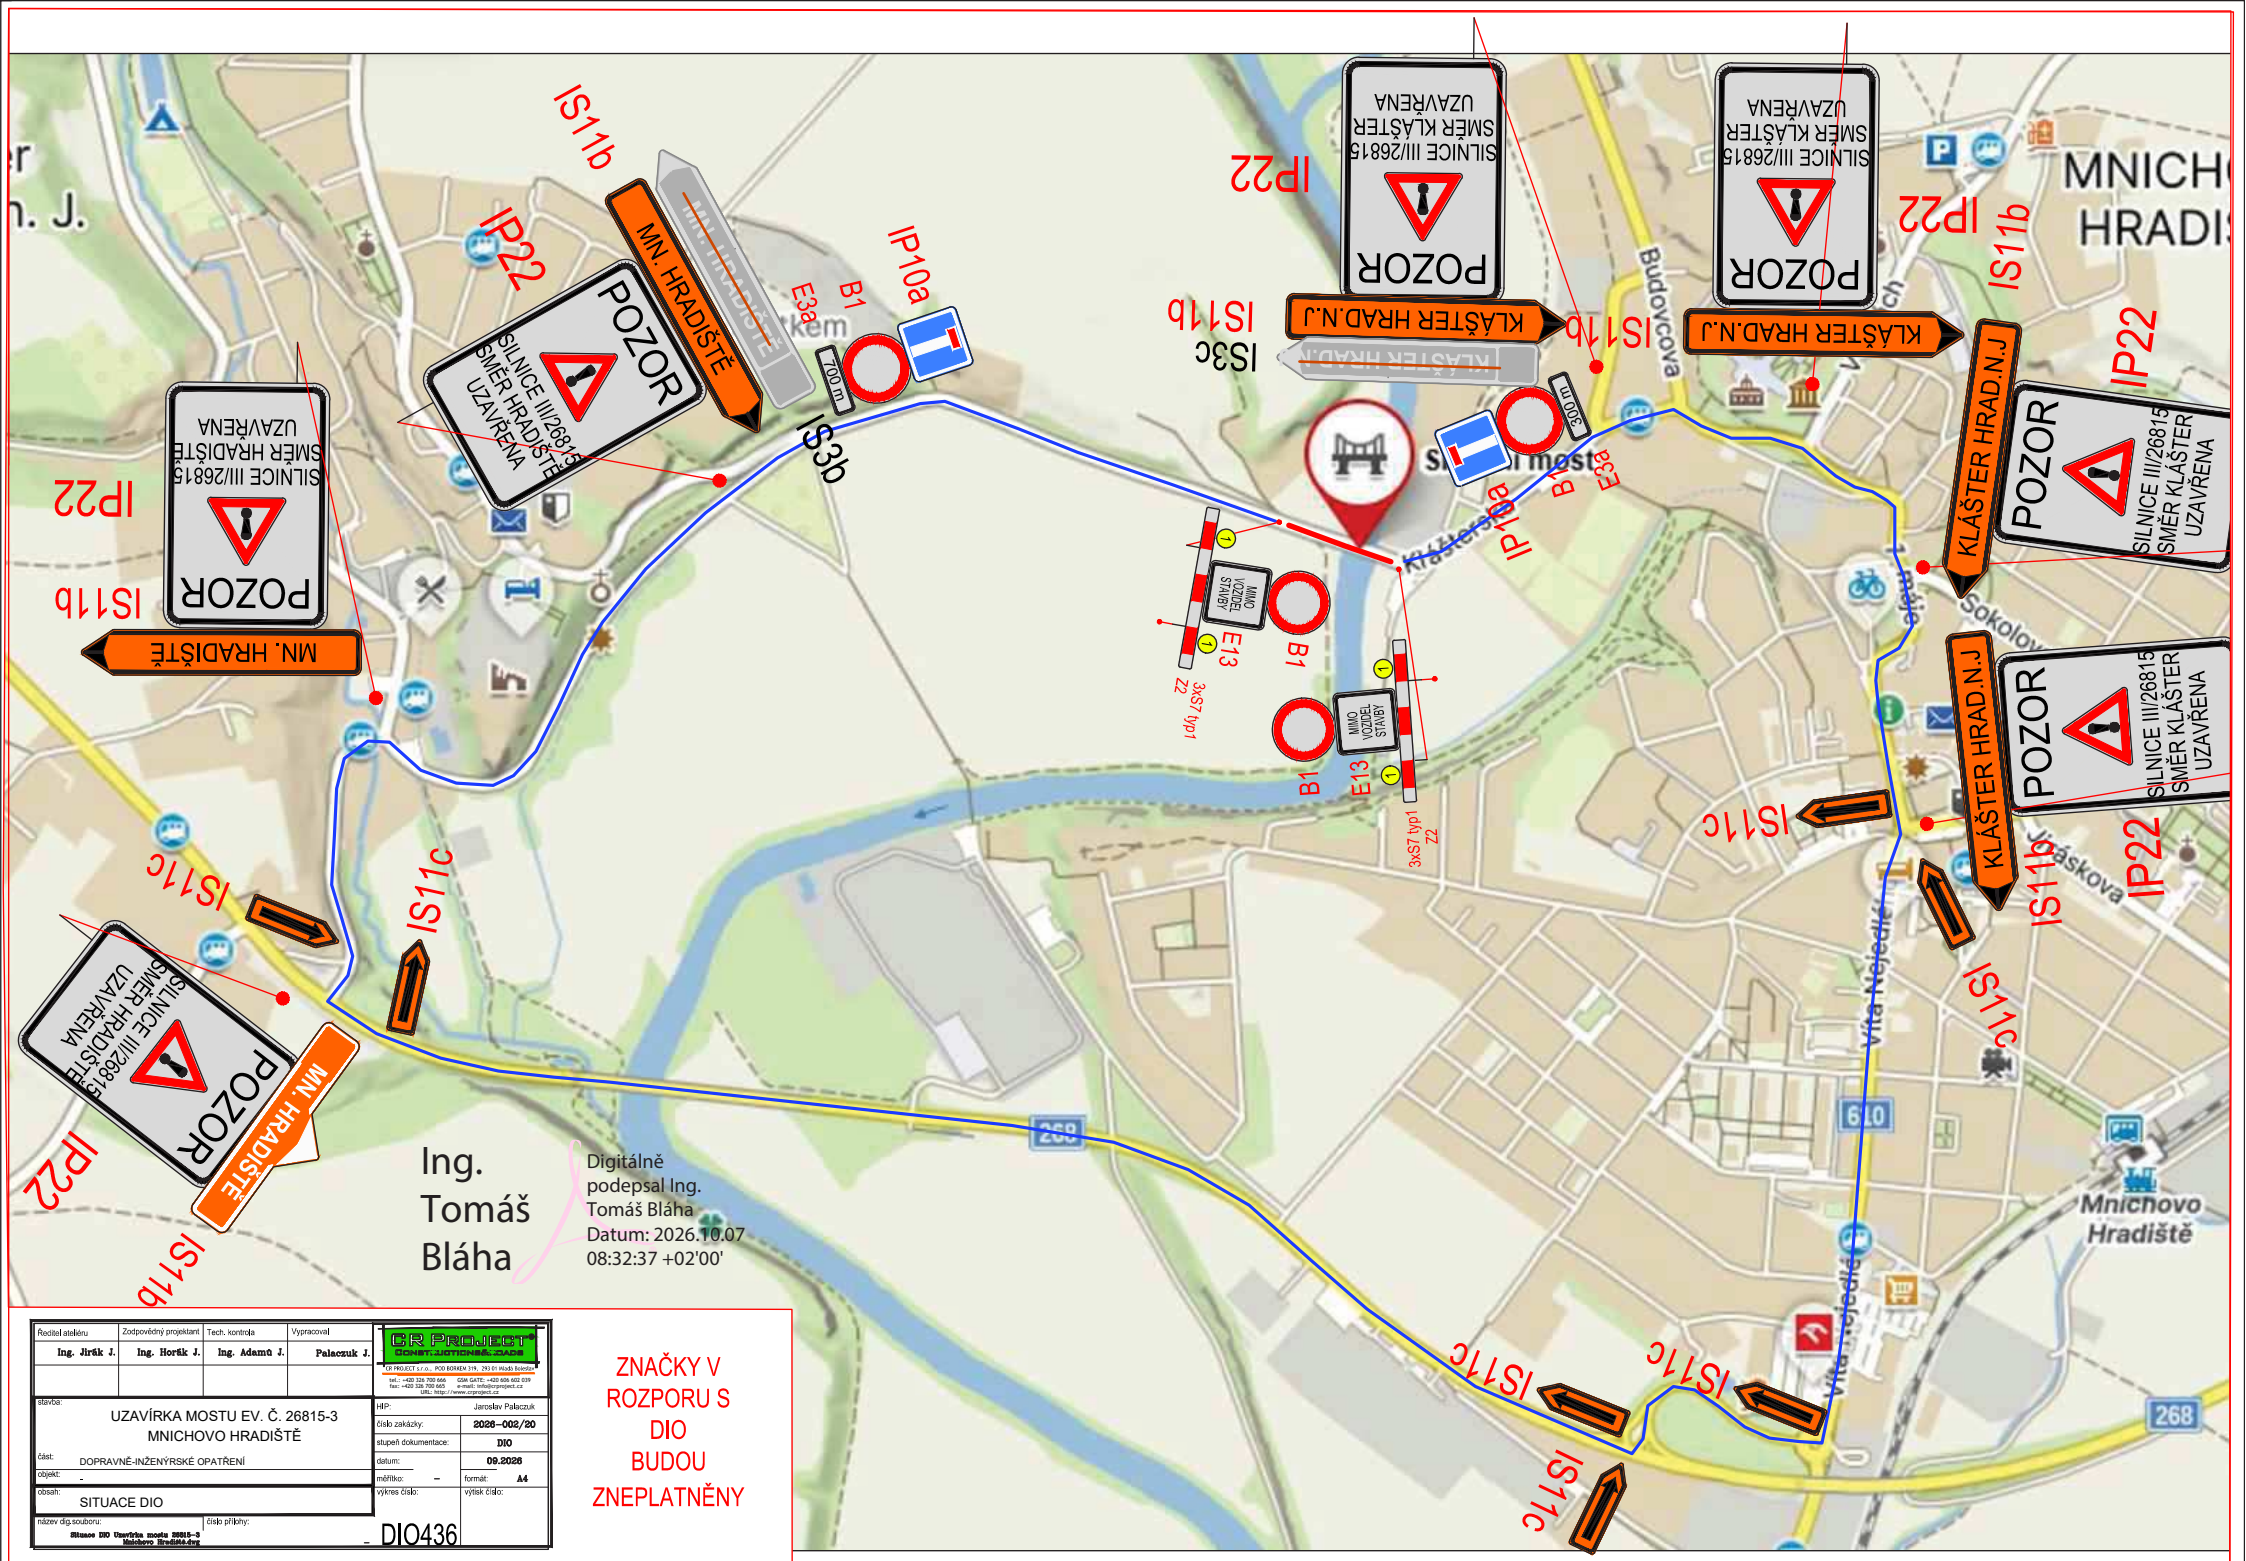


Ing. Tomáš Bláha

Digitálně podepsal Ing. Tomáš Bláha
Datum: 2026.10.07 08:32:37 +02'00'

Ředitel ateliéru	Zodpovědný projektant	Tech. kontrola	Vypracoval
Ing. Jiřík J.	Ing. Horák J.	Ing. Adamů J.	Palaczuk J.

CR PROJECT
CONSTRUCTIONAL ZAOB

CR PROJECT s.r.o., PČO BOŘENÍ 319, 293 01 Mladá Boleslav
tel.: +420 326 700 666 GSM GATE: +420 606 602 039
fax: +420 326 700 665 email: info@crproject.cz
URL: http://www.crproject.cz

stavba:	UZAVÍRKA MOSTU EV. Č. 26815-3 MNICHOVO HRADIŠTĚ
část:	DOPRAVNĚ-INŽENÝRSKÉ OPATŘENÍ
objekt:	-
obsah:	SITUACE DIO
HIP:	Jaroslav Palaczuk
číslo zakázky:	2026-002/20
stupeň dokumentace:	DIO
datum:	09.2026
měřítko:	–
formát:	A4
výkres číslo:	DIO436
výtisk číslo:	
název dig.souboru:	Situace DIO Uzavírka mostu 26815-3 Mnichovo Hradiště4.dwg
číslo přílohy:	–

ZNAČKY V ROZPORU S DIO BUDOU ZNEPLATNĚNY