


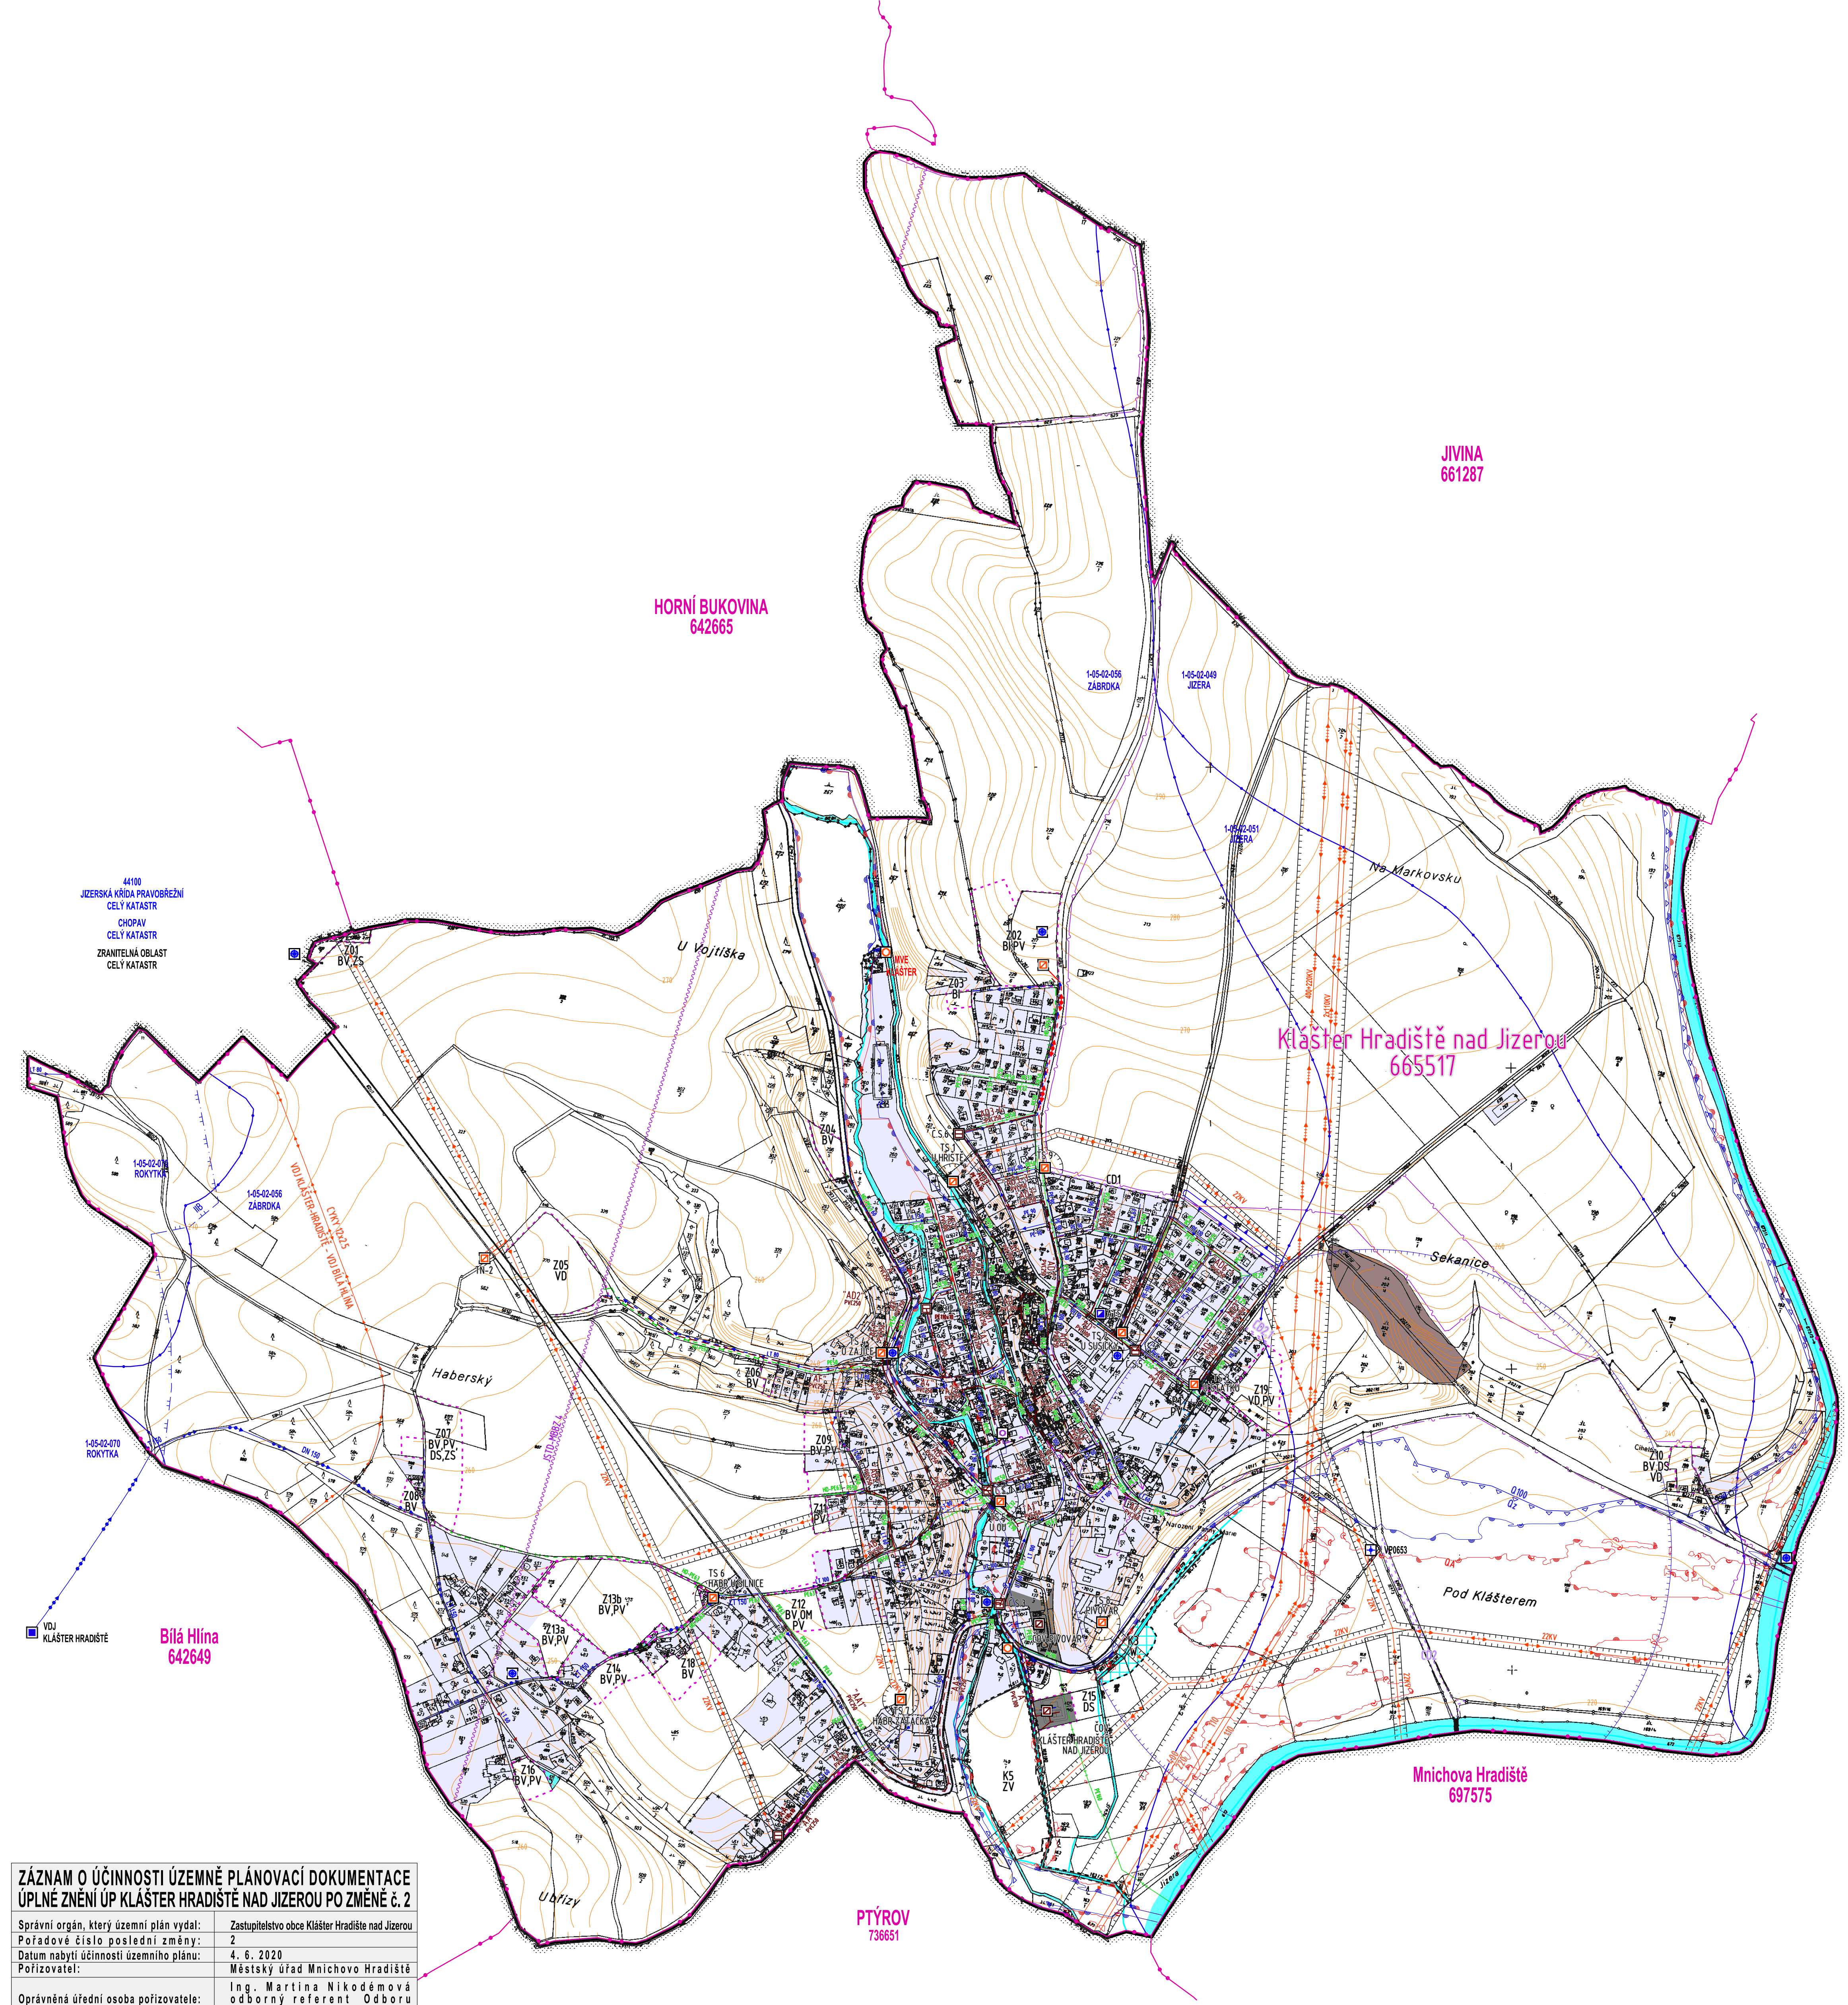

VODNÍ HOSPODÁŘSTVÍ		
	VODOJEM	VODI KLÁSTER HRADIŠTĚ (NA K.Ú. BILÁ HLINA)
	OCHRANNÉ PÁSMO VODNÍHO ZDROJE	ATS
	OCHRANNÁ OBLAST PŘÍROZNÉ AKUMULACE VOD SEVEROČESKÁ KŘÍDA	Id
	ZRANITELNÁ OBLAST	CELÝ KATASTR
	VODNÍ ÚTVARY PODZEMNÍCH VOD JIZERSKÁ KŘÍDA PRAVOBŘEŽNÍ	CELÝ KATASTR
	VODOVODNÍ SÍŤ VČETNĚ OCHRANNÉHO PÁSMO	PROPOJOVACÍ VODOVODNÍ RÁD
	VODNÍ ÚTVARY POVRCHOVÝCH VOD	MÍSTNÍ VODOVODNÍ RÁD
	POZOROVACÍ VRT ČHMÚ	BEZEJMENNÉ VODNÍ TOKY, JIZERA, ZABROKA
	OCHRANNÉ PÁSMO POZOROVACÍ HO VRTU ČHMÚ	VP0653
	ZDROJ POŽÁRNÍ VODY	500 m
	ZÁPLAVOVÉ ÚZEMÍ STANOVENÉ	Qm
	AKTIVNÍ ZÁPLAVOVÉ ÚZEMÍ	Q1
	ÚZEMÍ ZVLÁŠTNÍ POVOVNÉ VODNÍ NÁDRŽE JOSEFŮV DŮL	Q2
	POVODÍ ROZVODÍ	1-05-02-070 ROKYTKA, 1-05-02-056 ZABROKA, 1-05-02-049, 1-05-02-051 JIZERA
	OBJEKT / ZAŘÍZENÍ PROTIPOVODNOVÉ OCHRANY	HRÁZ PROTI PŘÍVALOVÝM DEŠTŮM
	STOKOVÁ SÍŤ - VÝTLAK	
	MÍSTNÍ ČISTIČNA ODPADNÍCH VOD	ČOV KLÁSTER HRADIŠTĚ NAD JIZEROU, ČOV PIVOVAR
	ČERPAČÍ STANICE ODPADNÍCH VOD	Č.S. 1-6
TECHNICKÁ INFRASTRUKTURA		
	NADZEMNÍ VEDENÍ ELEKTŘIZAČNÍ SOUSTAVY	VVN 400 + 220kV
	NADZEMNÍ VEDENÍ ELEKTŘIZAČNÍ SOUSTAVY	VVN 110 kV
	NADZEMNÍ VEDENÍ ELEKTŘIZAČNÍ SOUSTAVY	VN 1-35 kV
	PODZEMNÍ KABELOVÉ VEDENÍ ELEKTŘIZAČNÍ SOUSTAVY	VN 1-35 kV
	OCHRANNÁ PÁSMO VVN A VN	nad 400 kV 30 m, 220-400 kV 20 m, 110-220 kV 12 m, 1-35 kV 7 (10)
	VÝROBNA ELEKTRIN	MVE
	TRAFOSTANICE	10
	OCHRANNÉ PÁSMO TRAFOSTANICE	2 m (30 m)
	KOMUNIKAČNÍ VEDENÍ VČ. OCHRANNÉHO PÁSMO	DÁLKOVÝ OPTICKÝ KABEL OP 1 m
	KOMUNIKAČNÍ VEDENÍ VČ. OCHRANNÉHO PÁSMO	SĚLOVACÍ KABELY OP 1 m
	KOMUNIKAČNÍ VEDENÍ	RADIOTELEFONNÍ TRASA
	ELEKTRONICKÉ KOMUNIKAČNÍ ZAŘÍZENÍ	AUTOMATICKÁ TELEFONNÍ ÚSTŘEDNA
	VEDENÍ PLYNOVODU VČ. OCHRANNÉHO PÁSMO	STL OP 1 m
HRANICE		
	HRANICE ŘEŠENÉHO ÚZEMÍ	KÚ KLÁSTER HRADIŠTĚ NAD JIZEROU
	ZASTAVĚNÉ ÚZEMÍ	STANOVENÉ K S. 9. 2019
	HRANICE KATASTRÁLNÍHO ÚZEMÍ č. 665515	cca 462,14 ha
		cca 77,50 ha
		ICOB 538024
PLOCHY ZMĚN		
	PLOCHY STABILIZOVANÉ	
	TI TECHNICKÁ INFRASTRUKTURA INŽENÝRSKÉ SÍTĚ	0,00 / - 0,78 ha
	TO TECH. INF. PLOCHY PRO STAVBY A ZAŘÍZENÍ PRO NAKLÁDÁNÍ S ODPADY	0,00 / - 2,25 ha
	W PLOCHY VODNÍ A VODOHOSPODÁŘSKÉ	- 0,82 / - 7,67 ha
	ZASTAVITELNÉ PLOCHY	Z01 - Z19
	PLOCHY PŘESTAVBY	P1
	PLOCHY ZMĚN V KRAJINĚ	K3 - K5

ZÁZNAM O ÚČINNOSTI ÚZEMNĚ PLÁNOVACÍ DOKUMENTACE	
ÚPLNÉ ZNĚNÍ ÚP KLÁSTER HRADIŠTĚ NAD JIZEROU PO ZMĚNĚ č. 2	
Správní orgán, který územní plán vydal:	Zastupitelstvo obce Kláster Hradiště nad Jizerou
Pořadové číslo poslední změny:	2
Datum nabytí účinnosti územního plánu:	4. 6. 2020
Pořizovatel:	Městský úřad Mnichovo Hradiště
Oprávněná úřední osoba pořizovatele:	Ing. Martina Nikodémová odborný referent Odboru výstavby a územního plánování
Pořizovatel:	Podpis oprávněné úřední osoby:

KLÁSTER HRADIŠTĚ NAD JIZEROU

k.ú.č. 665515 1:5 000

0 50 100 250 500 700

PROJEKTANT	PROJEKTANT	
Ing.arch. Jan Kosík Jana Palachova 1121 Mladá Boleslav IČO: 102 20 098 tel. 326 328 459, 773 663 584 mail: kosik@telecom.cz	Ing.arch. Jan Kosík Jana Palachova 1121 Mladá Boleslav IČO: 102 20 098 tel. 326 328 459, 773 663 584 mail: kosik@telecom.cz	
KRAJ	Středočeský	PROJEKČNÍ KANCELÁŘ
OBJEDNATEL	OBEC KLÁSTER HRADIŠTĚ NAD JIZEROU	ŠARADKOVÁ 277, 288 01 MĚLA BOLESLAV tel.: 326 735 266, 326 735 391, 326 733 392
NAZEV AKCE	Územní plán Kláster Hradiště nad Jizerou	STUPEŇ Úplné znění ÚP RHN po změně č. 2
		MĚŘITKO: 1:5000
		ZAK. ČÍSLO: AKCE 04/2019
		FORMÁT: 10 A4
OBSAH VÝKRESU:	VÝKRES KONCEPCE TECHNICKÉ INFRASTRUKTURY	ČÍSLO VÝKRESU: N - 5
		PARE: